


Implantation des haut-parleurs

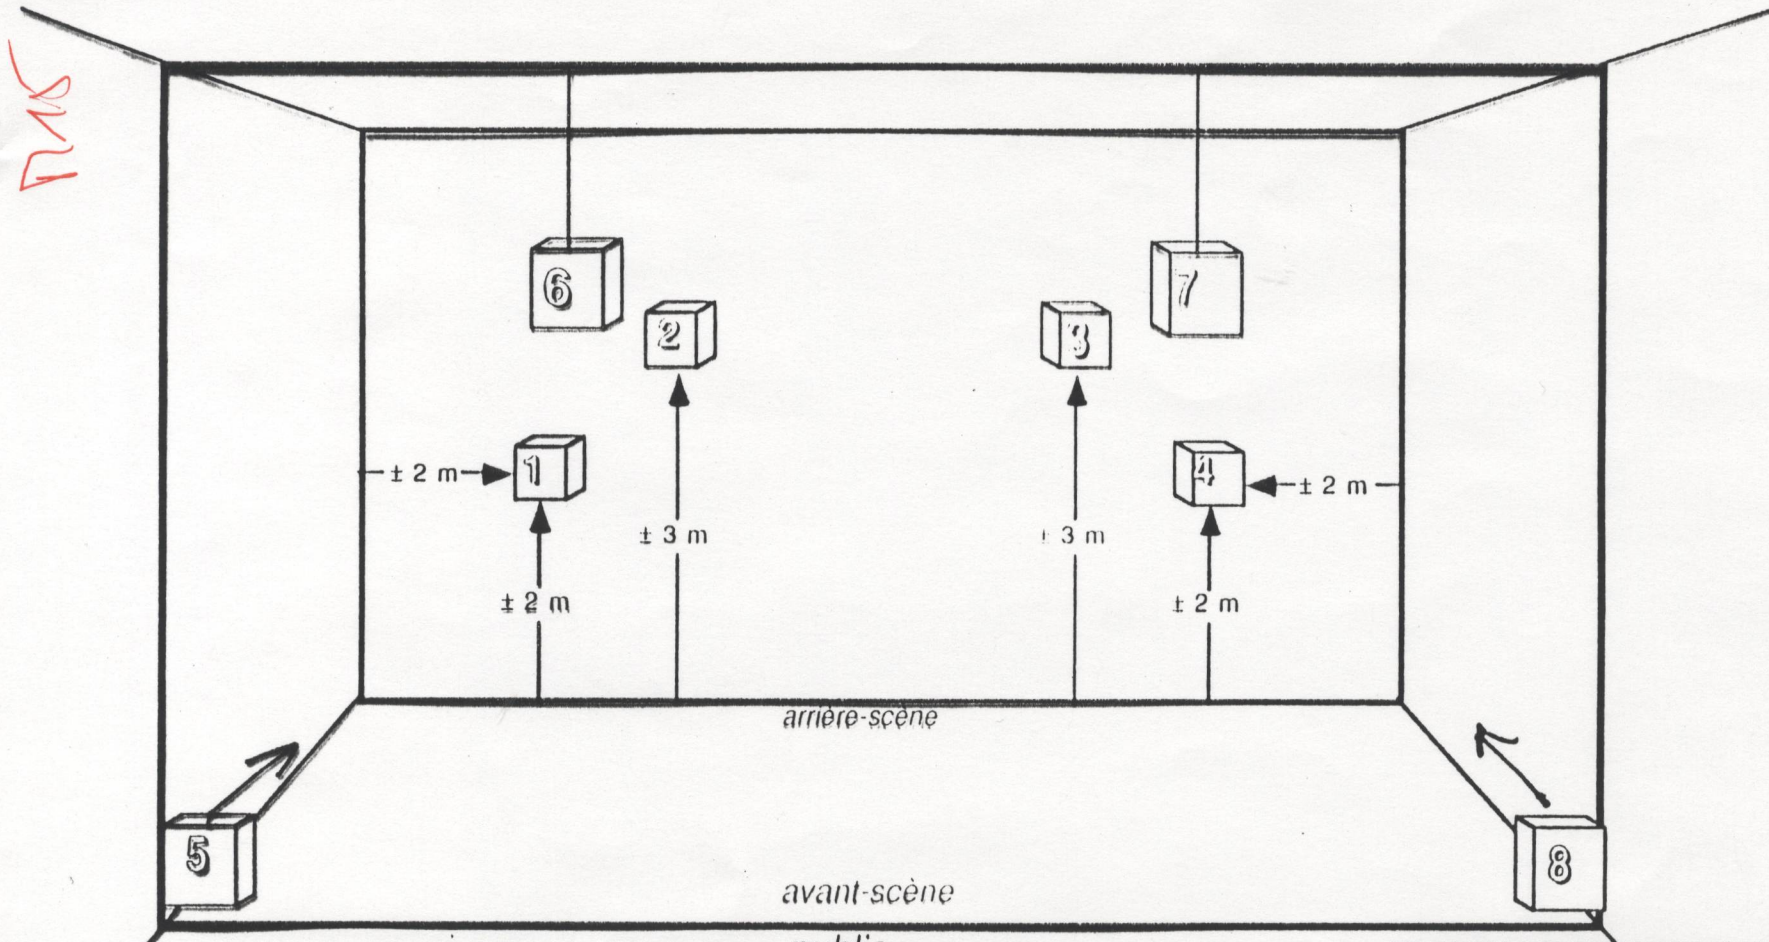

	jardin	cour	position
avant-scène	5	8	au sol ou légèrement surélevé, orientés vers le centre de la salle
	6	7	suspendus à environ 5 m
arrière-scène	1	4	suspendus à environ 2 m, éloignés d'environ 2 m des côtés
	2	3	suspendus à environ 3 m

<i>Empreintes</i> Joshua Fineberg, 1995
Schéma de diffusion
Ircam Institut de recherche et de coordination acoustique/musique