



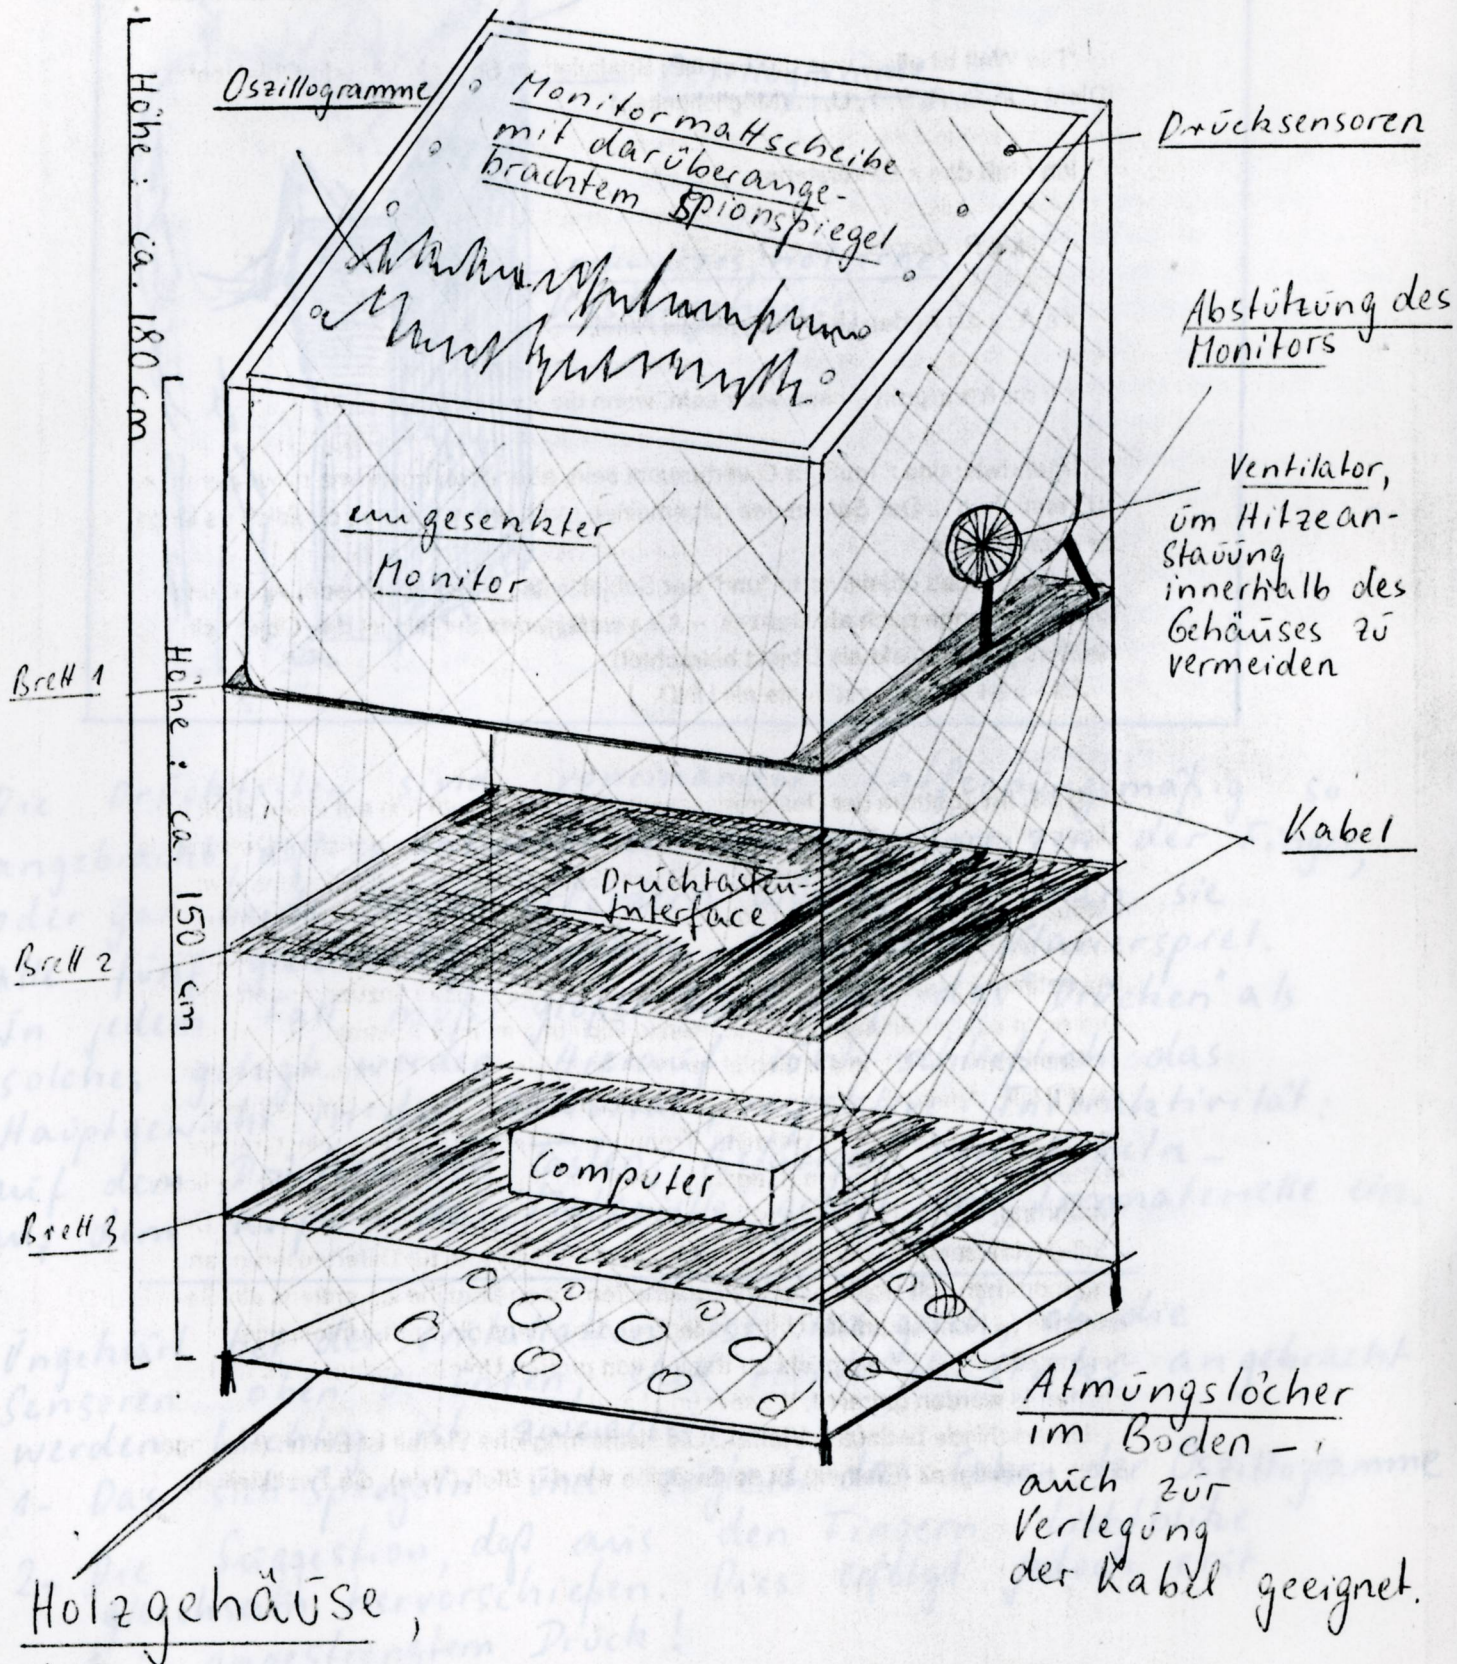

bestehend aus 3 Brettern,
mit Löchern im Boden
versehen.

① Schaltung : Lichtschranken - Interface

dieses
gilt
insges.
10x

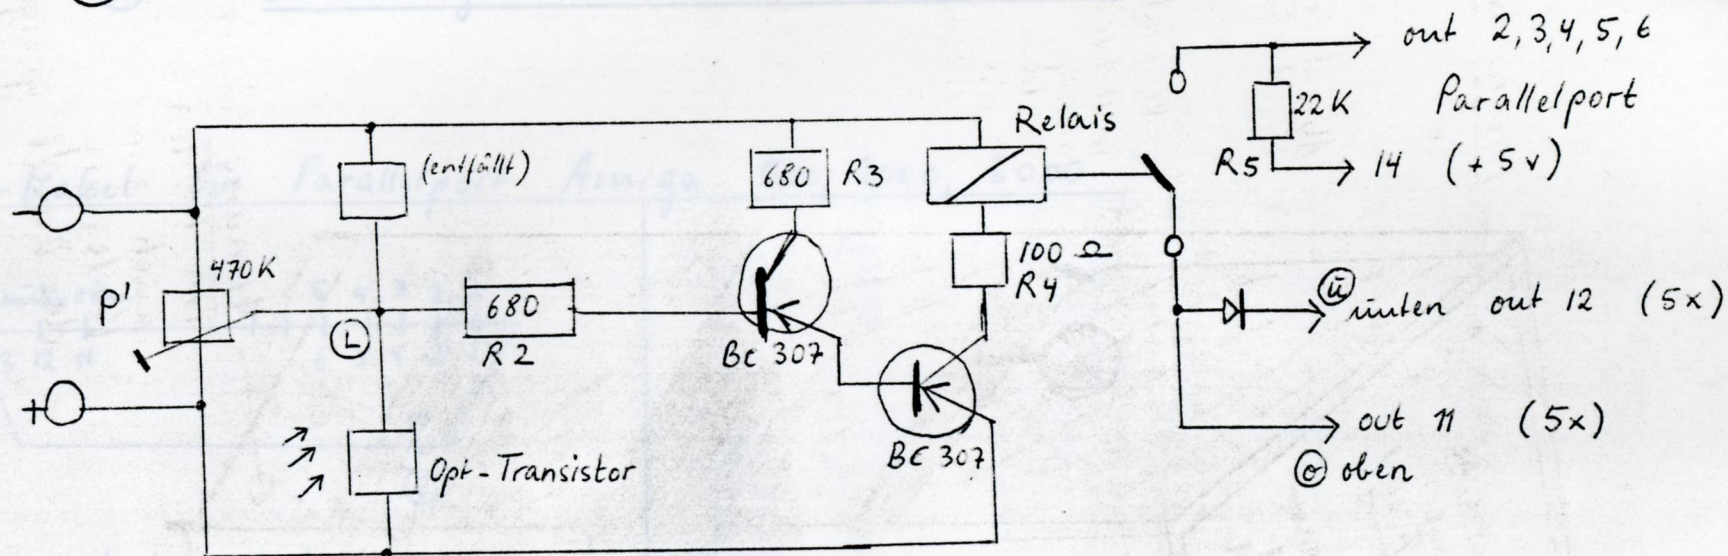

Aufbau von Bestückungsseite

